



Oberingenieurkreis I

Tiefbauamt  
des Kantons Bern

Wasserbauplan

Mitwirkung

Gewässer	Louwibach	Gewässer-Nr.	26069
Gemeinde	Lauterbrunnen	Projekt-Nr.	6.385
Erfüllungspflichtiger	Schwellenkorporation Lauterbrunnen	Plan-Nr.	32.514
Projekt vom	Januar 2024	Format	30 x 126
Revidiert			

Leitdamm und Sportplatz 1:50  
Querprofile

Hochwasserschutz Lauterbrunnen  
Louwibach

Projektverfasser



**Legende**

Bestehend:

Werkleitungen


- Mischabwasser
- Regenabwasser
- Schmutzwasser
- Wasser
- Gas
- Elektrizität
- Swissscom
- Television
- Fernwärme

Projekt:

Projekt


- Projektiert
- Oberboden
- Unterboden
- Auffüllung
- Abtrag
- Drittpjekt
- Abbruch

**QP Geländemodellierung 1:50**

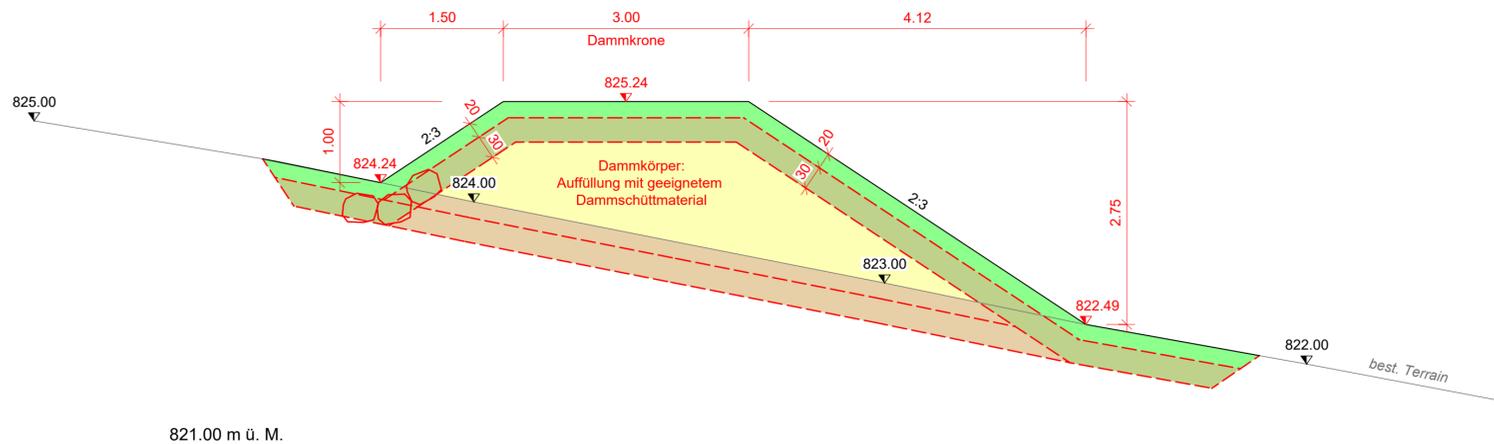

	Gezeichnet / Revidiert		Geprüft		Freigabe	
	Datum	Visum	Datum	Visum	Datum	Visum
	19.01.2024	If / mis	19.01.2024	re	19.01.2024	md
A						
B						
C						
D						
E						

**QP Schutzmauer 1:50**  
Schutzmauer Sportplatz

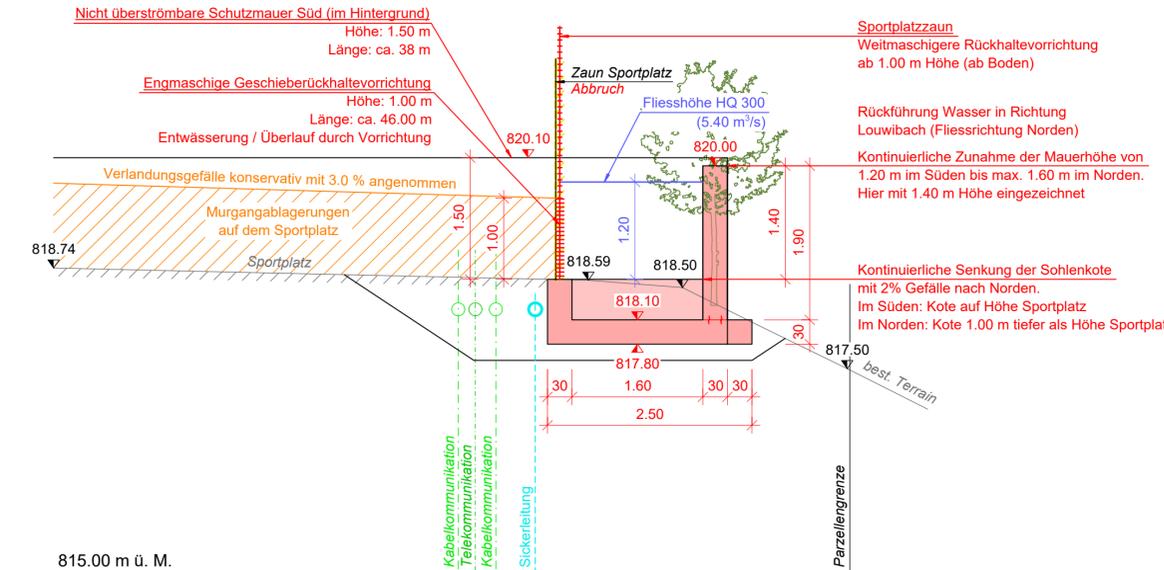

815.00 m ü. M.