

MITWIRKUNG

Einwohnergemeinde Lauterbrunnen

### Überbauungsordnung Nr. 34 A «Beschneigung Wengen – Kleine Scheidegg»

Änderung Ersatz Sesselbahn «Wixi-Falboden»

Änderung Überbauungsplan  
1:5'000

Die Änderung besteht aus:

- Änderung Überbauungsplan 1:5'000
- Änderung Überbauungsvorschriften


Weitere Unterlagen:

- Erläuterungsbericht
- Voruntersuchung
- Umweltverträglichkeitsbericht
- Mitwirkungsbericht (MW ausstehend)

Dezember 2024

lauterbrunnenvaenderung\_ueo\_nr\_34a\_ersatz\_sesselbahn\_wixi\_falboden\_08146\_4\_resultate\_ueo3a7\_08146\_ueo3a\_241210\_mw/mwdr/m


Alter Zustand

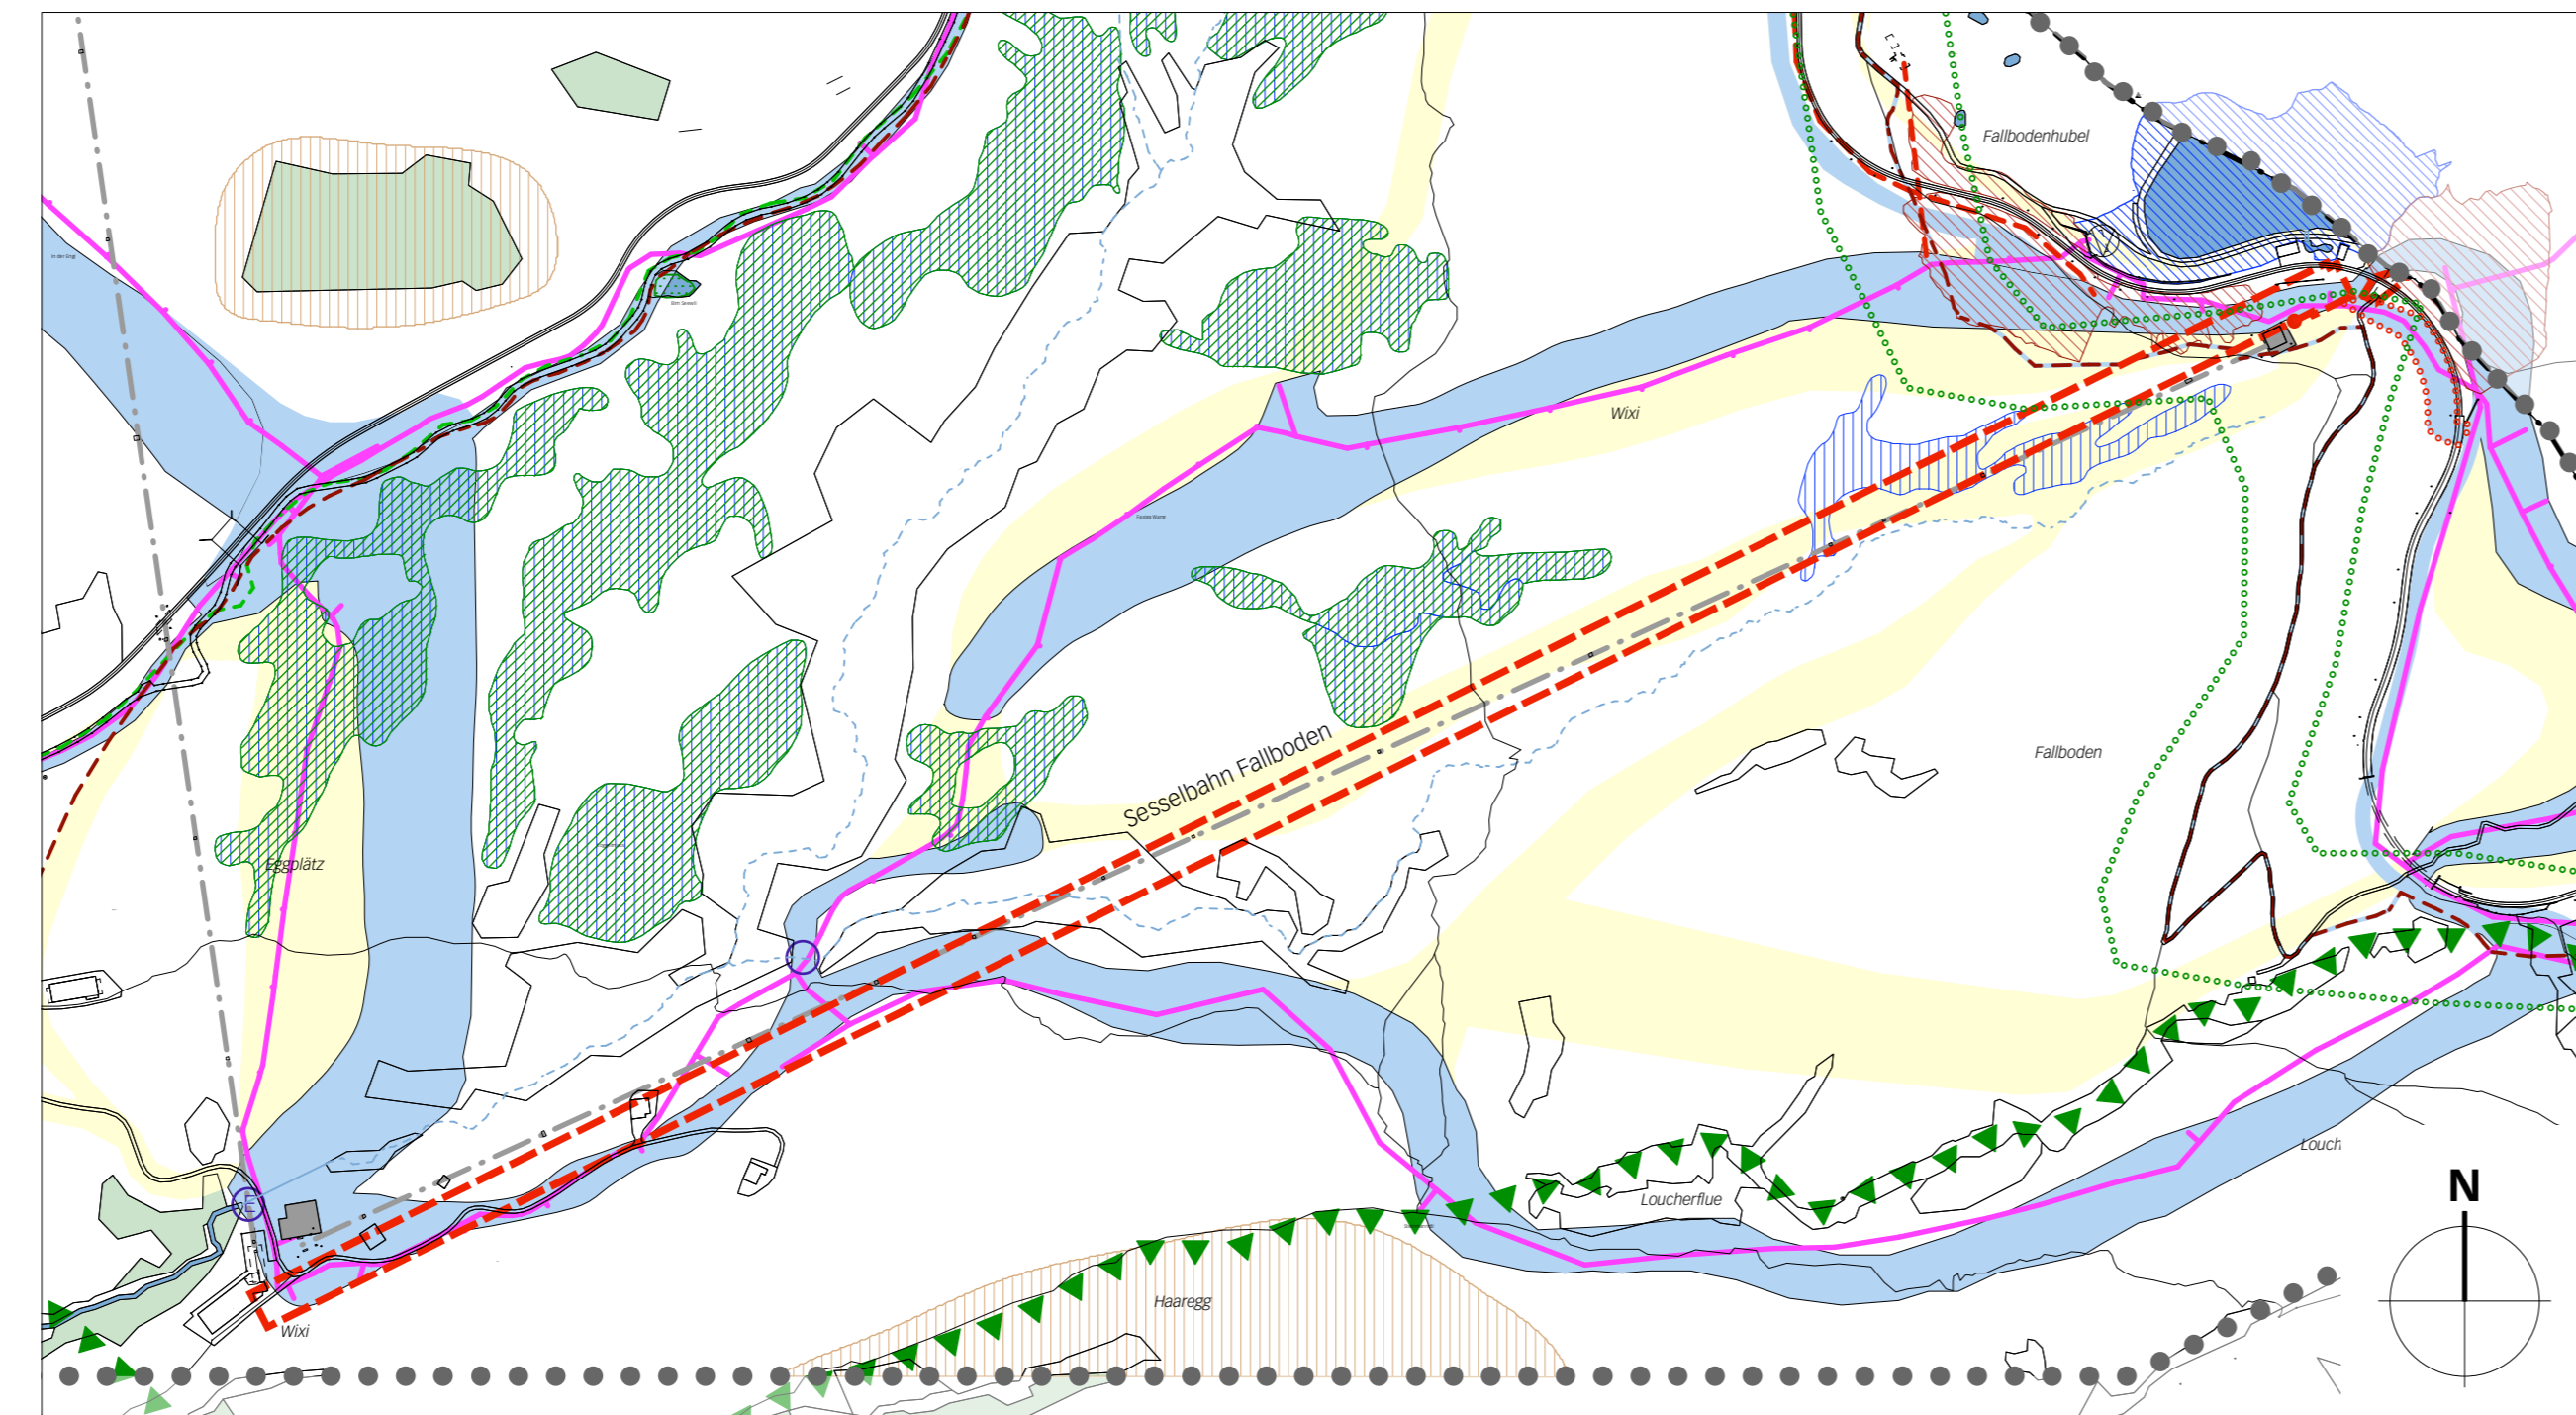

Legende

Perimeter der Änderung	Deponie	Terrainanpassungen ausserhalb Seilbahnkorridor
Touristische Sportanlagen	abzubrechende Bauten	BLN Gebiet Berner Hochalpen
Seilbahnkorridor	Erdverlegte Leitungen mit Elektranen-Hydrant (bestehend/bewilligt)	Gewässer
Präparierte Pistenfläche	Erdverlegte Leitungen mit Elektranen-Hydrant	Wald
Wirkungsbereich UeO Nr. 34 A «Beschneigung Wengen»	Pumpstation bestehend	Stromanschluss für mobile Beschneigung
Beschneigungsfläche	Wildschutzgebiet kommunal	Gewässerquerung (E=Entleerung, Gewässerquerung an Brücke)
Zone Speichersee mit Umgebungsbereich (bestehend)	Gemeindegrenze	Fuss- / Schlittelweg
	Feuchtgebiet	Historische Verkehrswege
	Flachmoor	national mit Substanz

Neuer Zustand

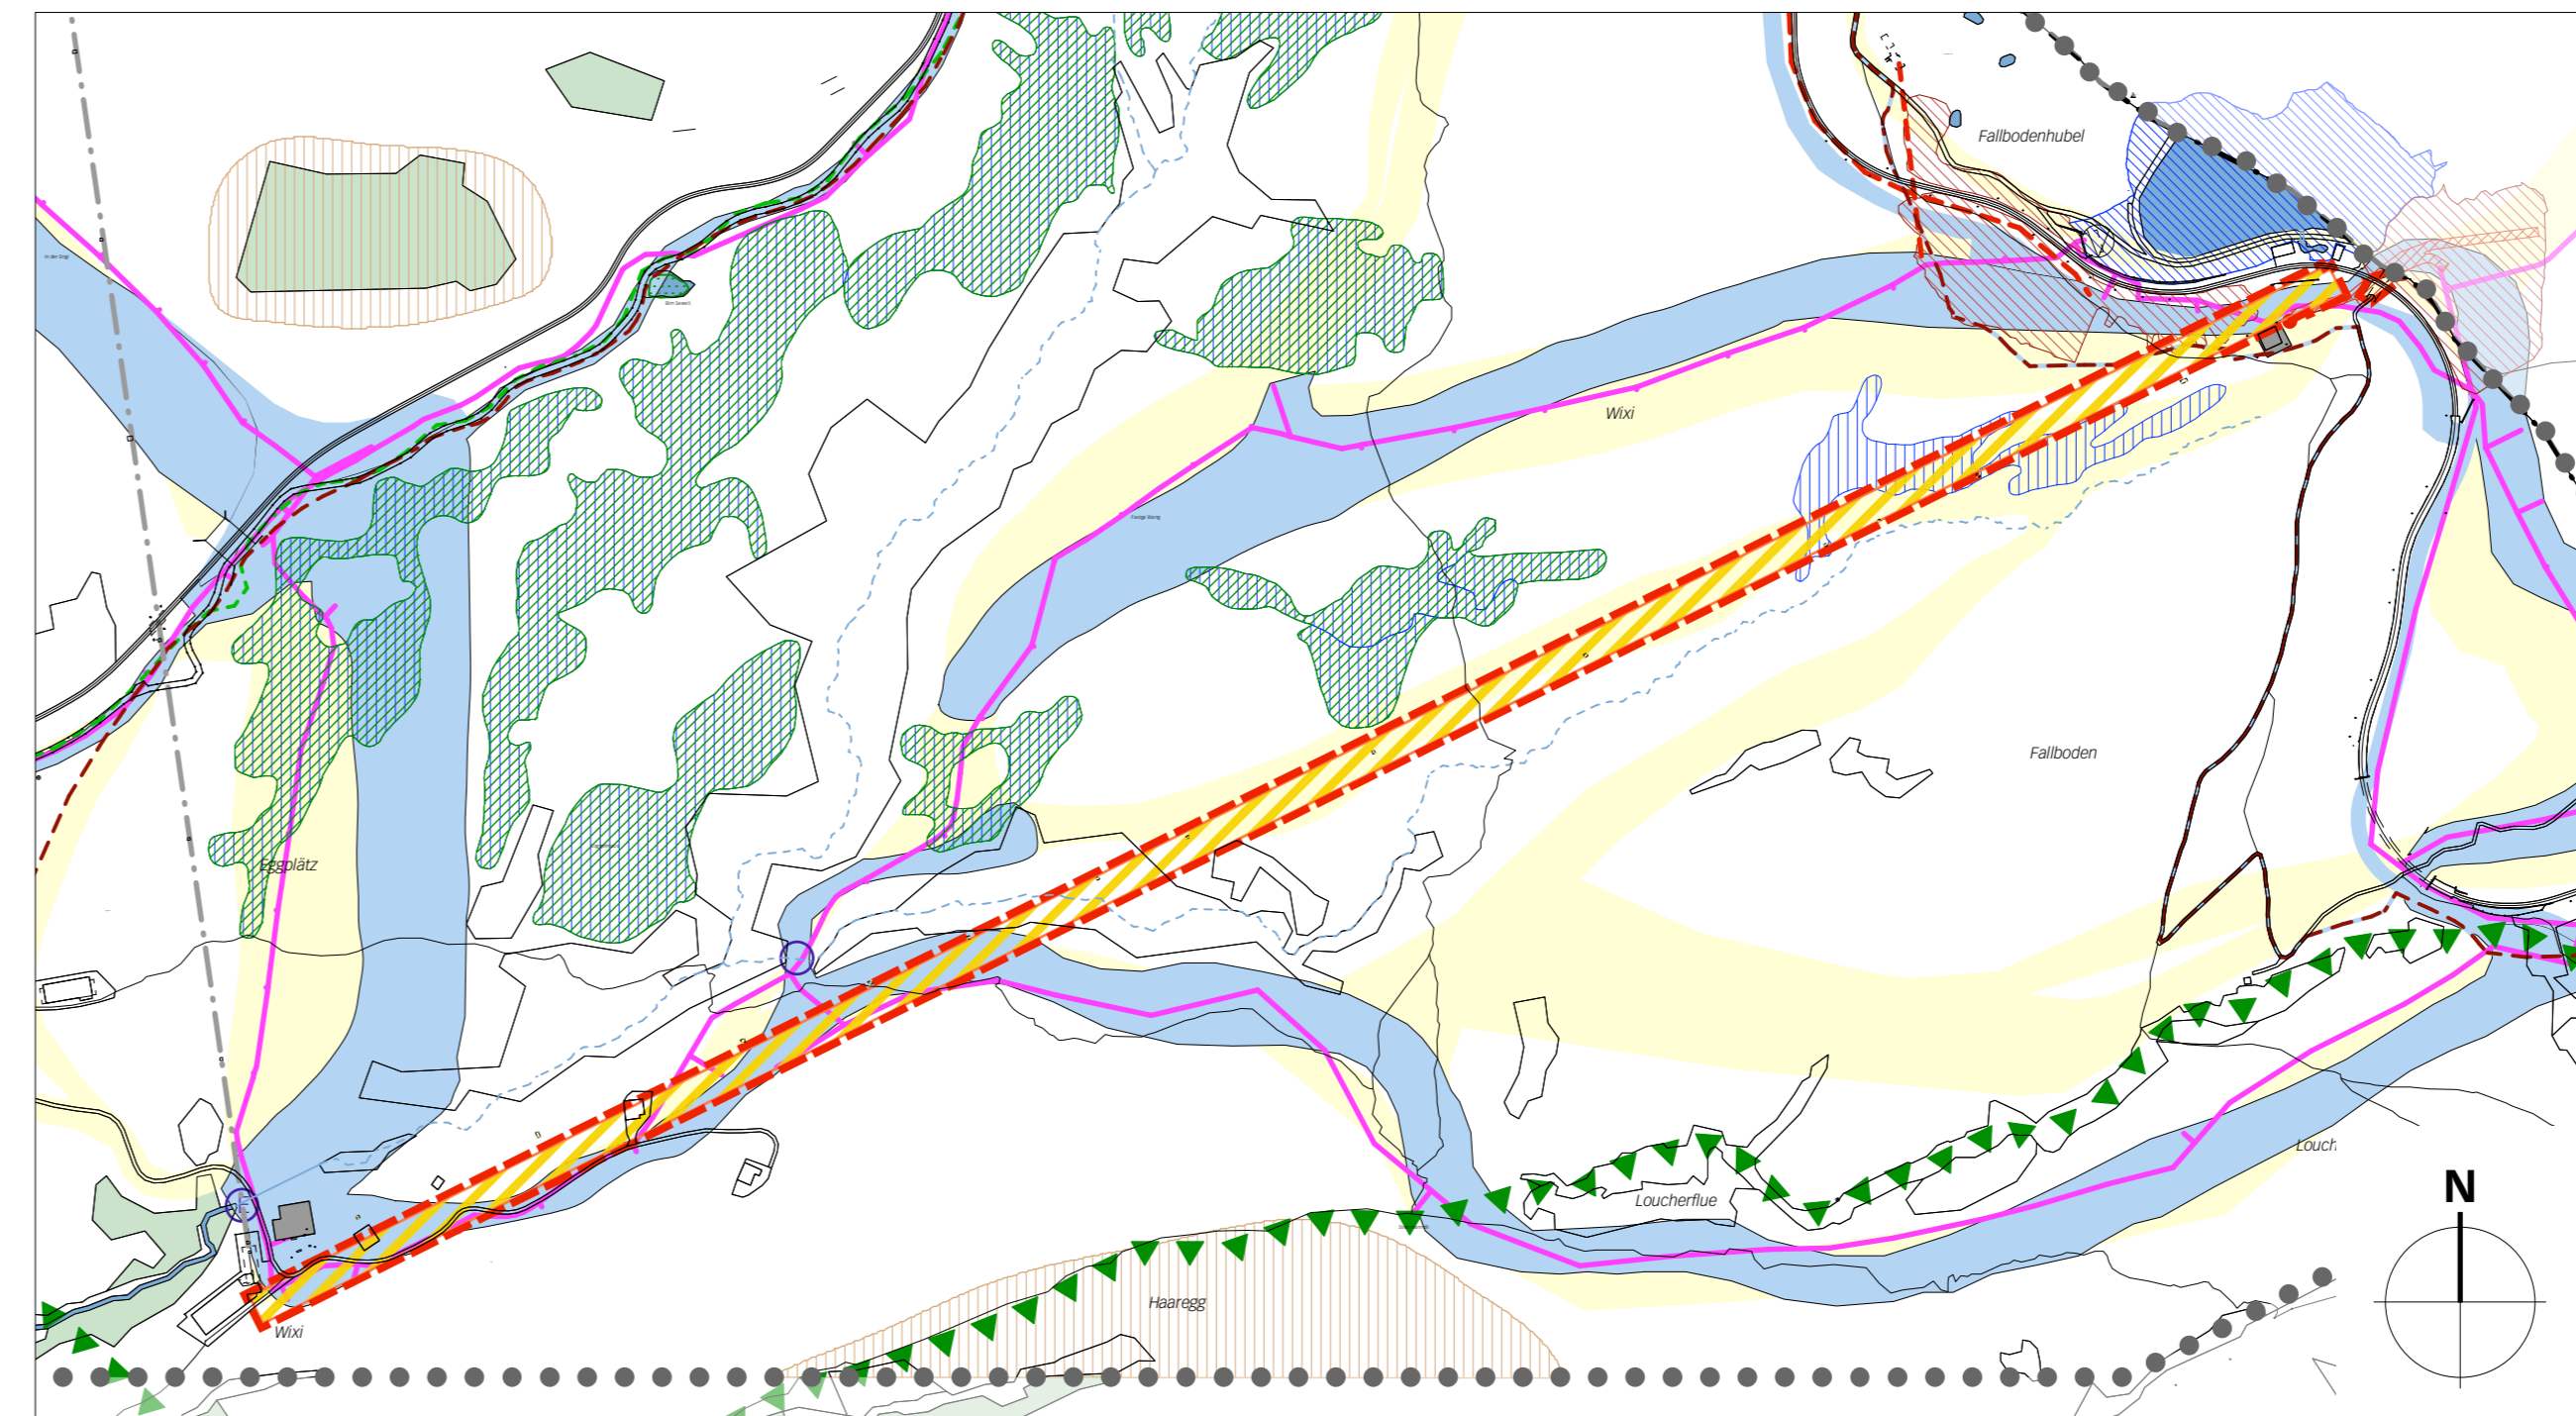

### Genehmigungsvermerke

Mitwirkung vom 13.12.2024 – 24.01.2025  
Vorprüfung vom ...

Publikation im Amtsblatt ...  
Publikation im amtlichen Anzeiger ...  
Öffentliche Auflage vom ...

Einspracheverhandlungen am ...  
Erledigte Einsprachen ...  
Unerledigte Einsprachen ...  
Rechtsverwahrungen ...

Beschlossen durch den Gemeinderat am ...  
Beschlossen durch die Gemeindeversammlung ...

Der Präsident Die Sekretärin

Karl Näpflin Sandra Balmer

Die Richtigkeit dieser Angaben bescheinigt:  
Lauterbrunnen,

Der Gemeindegeschreiber

Sandra Balmer

**Genehmigt durch das kantonale Amt für  
Gemeinden und Raumordnung**