



Oberingenieurkreis I

Tiefbauamt
des Kantons Bern

Wasserbauplan

Mitwirkung

Gewässer	Louwibach	Gewässer-Nr.	26069
Gemeinde	Lauterbrunnen	Projekt-Nr.	6.385
Erfüllungspflichtiger	Schwellenkorporation Lauterbrunnen	Plan-Nr.	32.531
Projekt vom	Januar 2024	Format	30 x 126
Revidiert			

Längensprofil 1:100
Durchlass Kantonsstr. Var. Süd

Hochwasserschutz Lauterbrunnen
Louwibach

Projektverfasser



Legende

Bestehend:

Geometersignaturen

- Gebäude
- Strasse
- Gehweg
- Gewässer
- Wald
- Gewässerraum
- Gewässerachse (Aufnahmen GeoWork)

Werkleitungen

- Mischabwasser
- Regenabwasser
- Schmutzwasser
- Wasser
- Gas
- Elektrizität
- Swisscom
- Television
- Fernwärme

Gefahrenbeurteilung 2022

- erhebliche Gefährdung
- mittlere Gefährdung
- geringe Gefährdung
- Restgefährdung


Geländemodell

- Höhenkurve, Äquidistanz 1.00 m
- Höhenkurve, Äquidistanz 5.00 m
- Höhenkurve, Äquidistanz 10.00 m

Projekt:

Projekt

- Leitmauer
- Unterfangung
- Durchlass Kantonsstrasse
- Drittprojekt
- Abtrag
- Aufschüttung
- Abbruch
- Höhenkurve, Äquidistanz 1.00 m
- Baustellenerschliessung

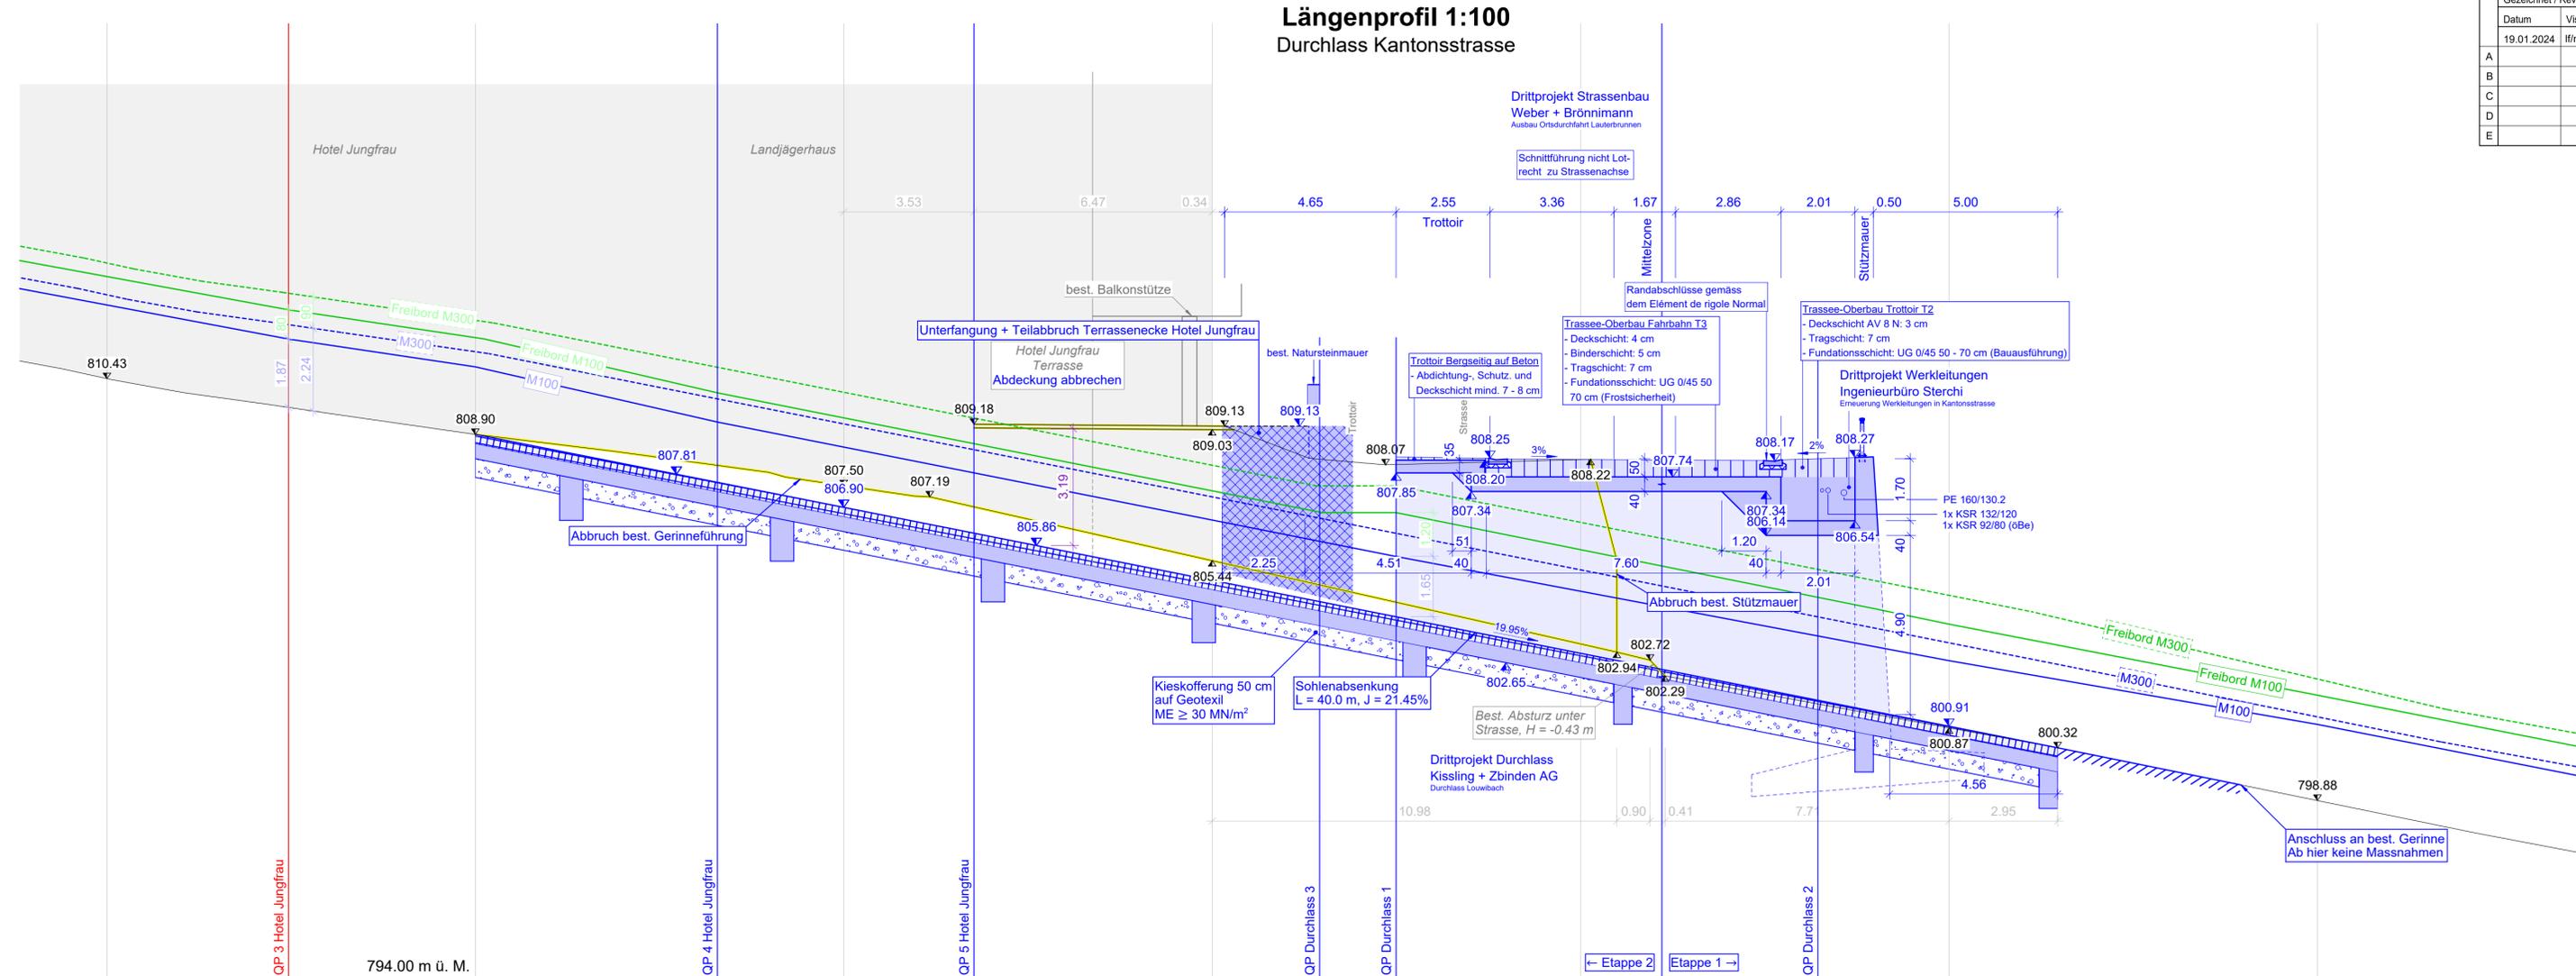

	Gezeichnet / Revidiert		Geprüft		Freigabe	
	Datum	Visum	Datum	Visum	Datum	Visum
A	19.01.2024	ff/mis/gr	19.01.2024	re	19.01.2024	md
B						
C						
D						
E						